


DOM MLADIH SPLIT - SATELITI
 UVALA ZENTA 3
 SNIMAK POSTOJEĆEG STANJA
 TLOCRT PRIZEMLJA
 1:75
 NARUČITELJ: MKC SPLIT
 IZRADIVAČ: ARP d.o.o. SPLIT
 SRPANJ, 2024.
 6.1

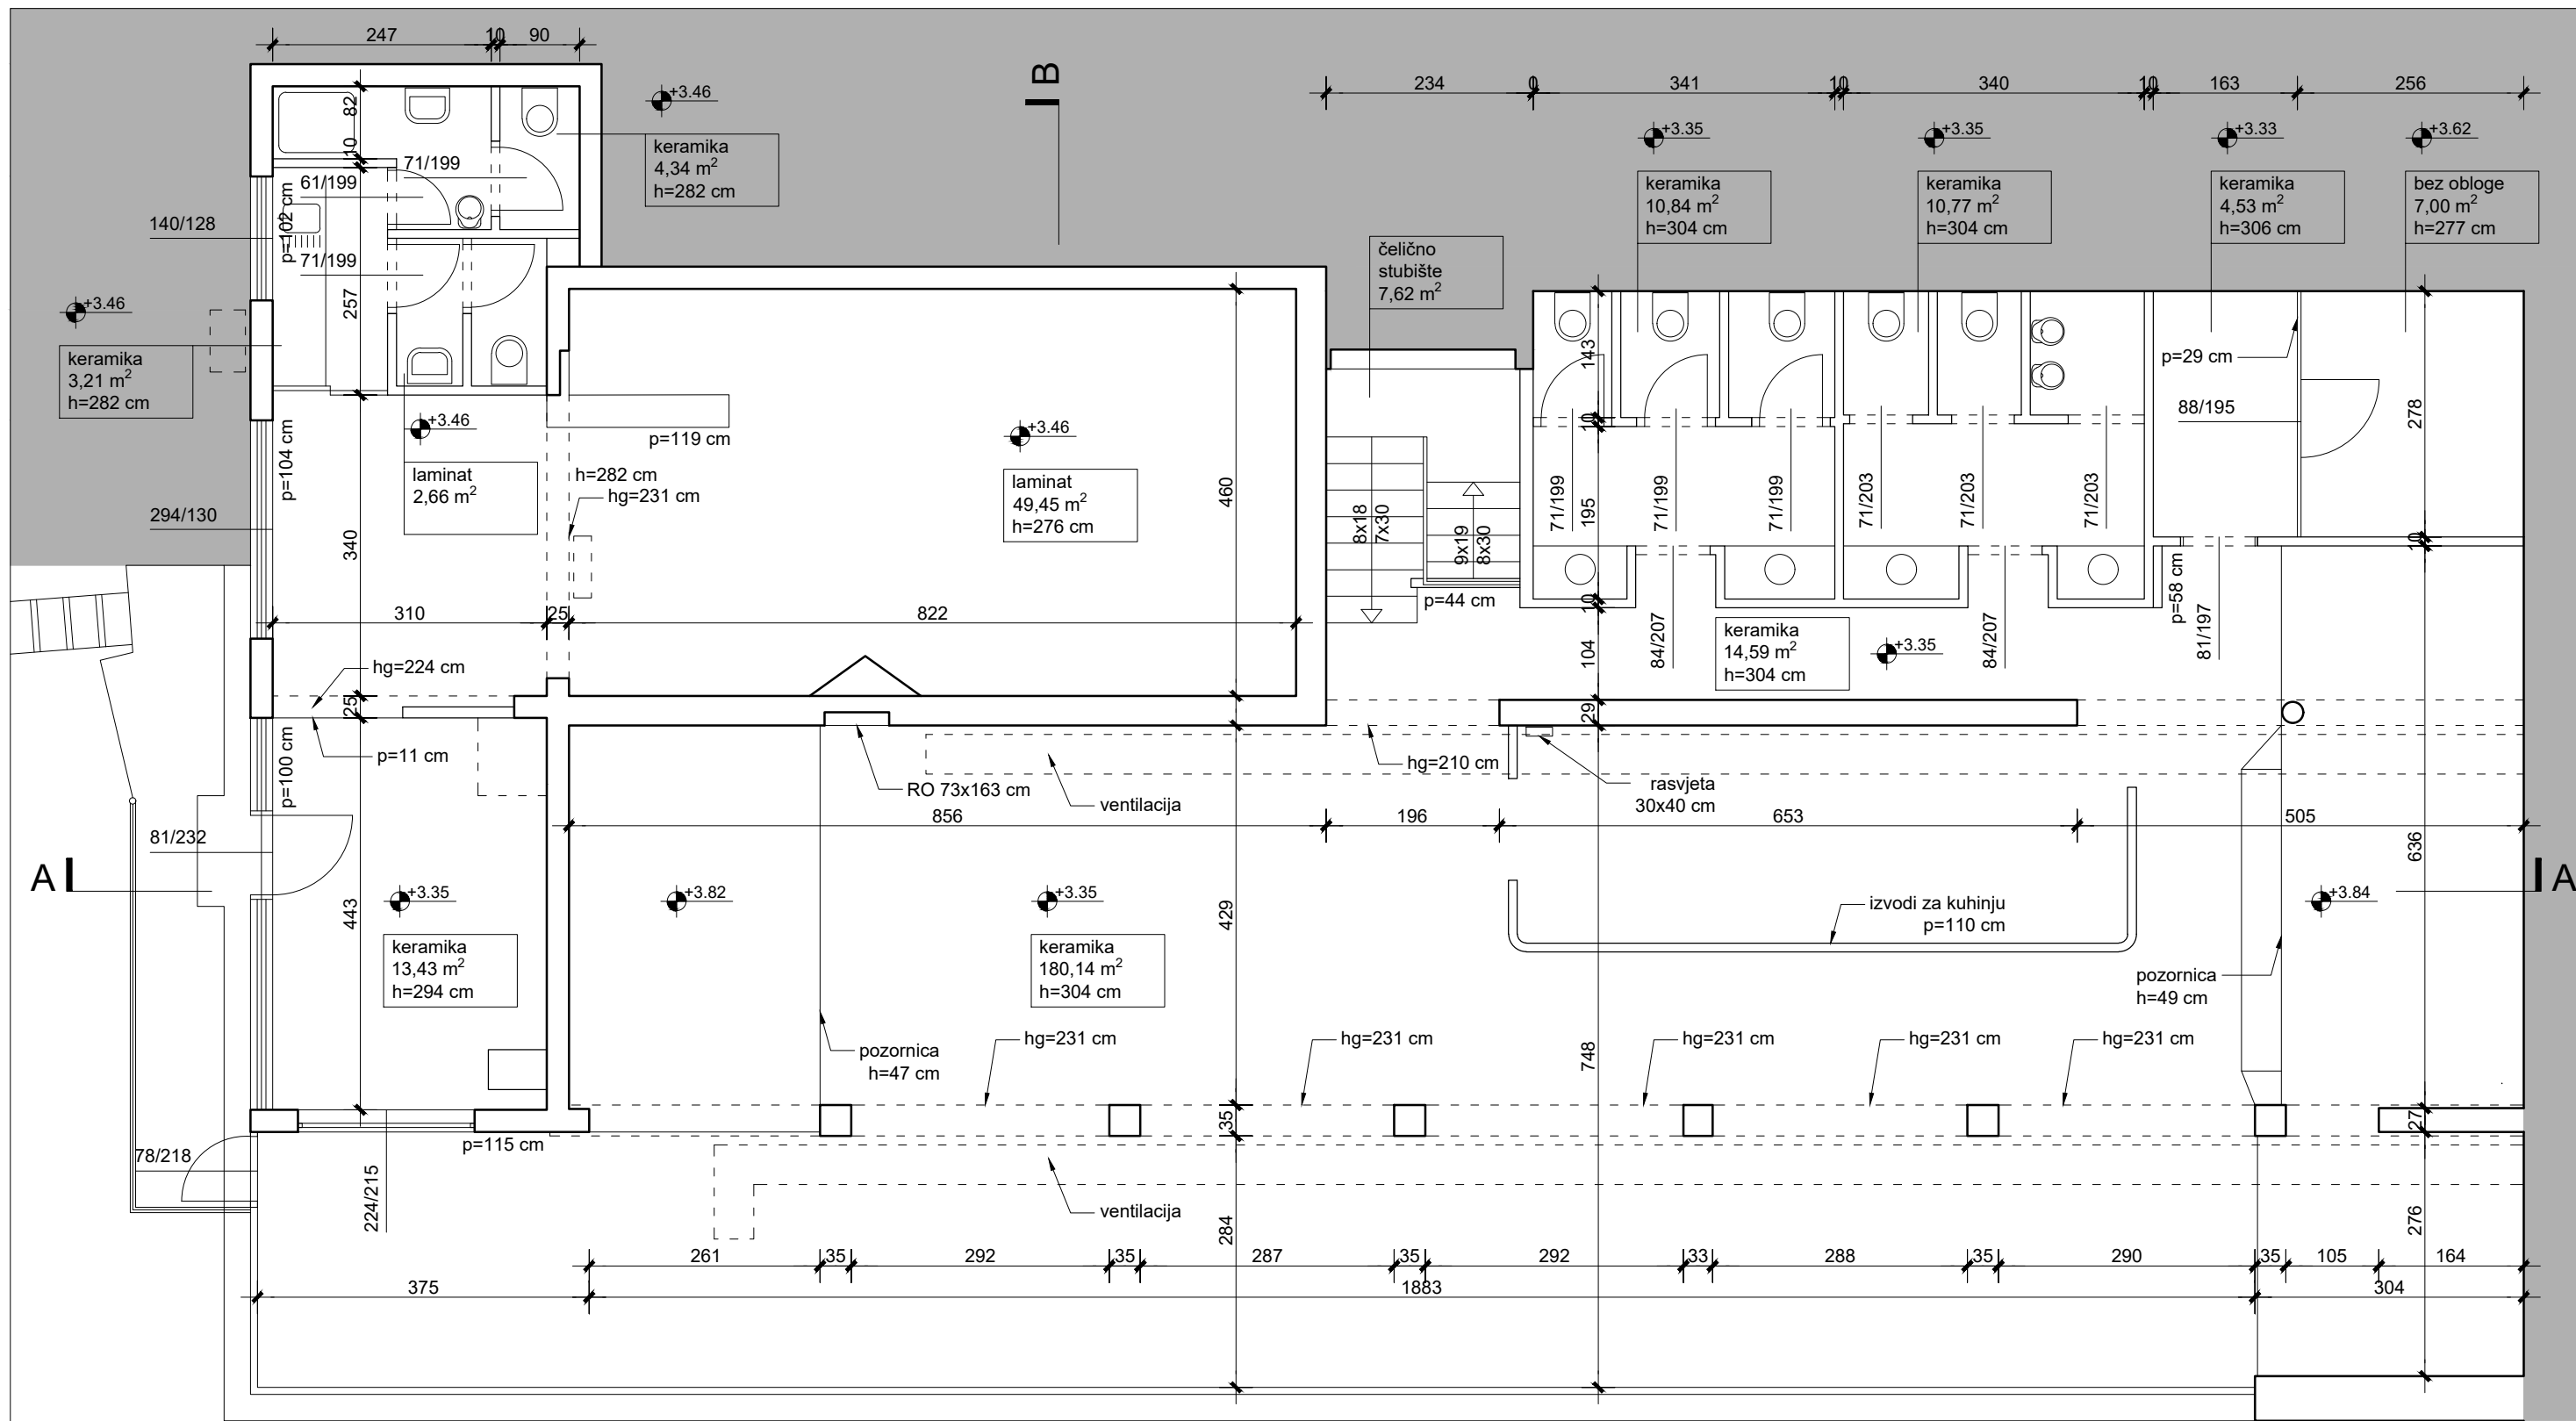


AI

IA

IB

BI

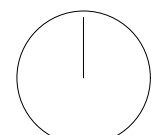

DOM MLADIH SPLIT - SATELITI

UVALA ZENTA 3

SNIMAK POSTOJEĆEG STANJA

TLOCRT KATA

1:75

NARUČITELJ: MKC SPLIT

IZRAĐIVAČ: ARP d.o.o. SPLIT

SRPANJ, 2024.

6.2